STADT BINGEN — DIE GESTALT DER SALZSTRASSE — M 1:100

FASSADENABWICKLUNG AKTUELLE ANSICHTEN 2007 - OSTSEITE -

Wert
- Proportion und Gliederung der Fassade erhalten

Störungen
- keine grundsätzlichen Störungen

Ziel
- Erhaltung im Ganzen

Verbesserung
- Gliederung der Fenster im Obergeschoss

Wert
- Proportion und Gliederung der Fassade erhalten

Störungen
- Scheinfachwerk

Verbesserung
- Wiederherstellung der Putzfassade

Wert
- Proportion und Gliederung der Fassade erhalten

Störungen
- keine grundsätzlichen Störungen

Ziel
- Erhaltung im Ganzen
- Gliederung der Fassade in den Obergeschossen

Neubau
- Geschossigkeit geändert (4 Geschosse + Dach)
- neues Element: Loggien
  Störung für das Straßenbild
- Gliederung der Fassade ist den Prinzipien der Straße angepaßt
- Vordach im Erdgeschoß

Ziel
- Ändern des Vordaches im Erdgeschoss

Wert
- Proportion und Gliederung der Fassade in den Obergeschossen erhalten

Störungen
- Gliederung der Schaufensterfassade im Erdgeschoss

Ziel
- Erhaltung der Obergeschosse
- Rückbau der Schaufensterfassade

Wert
- Proportion und Gliederung der Fassade erhalten

Störungen
- keine

Ziel
- Erhaltung im Ganzen

Wert
- Proportion und Gliederung der Obergeschosse erhalten

Störungen
- Gliederung Schaufensterfassade des Erdgeschosses

Ziel
- Erhaltung der Obergeschosse
- Rückbau der Schaufensterfassade des Erdgeschosses

Wert
- Proportion und Gliederung der Obergeschosse erhalten

Störungen
- Gliederung Schaufensterfassade des Erdgeschosses

Ziel
- Erhaltung der Obergeschosse
- Rückbau der Schaufensterfassade des Erdgeschosses

Wert
- Proportion und Gliederung der Obergeschosse erhalten

Störungen
- Gliederung Schaufensterfassade des Erdgeschosses

Ziel
- Erhaltung der Obergeschosse
- Rückbau der Schaufensterfassade des Erdgeschosses

Neubau

Störungen
- Schaufensteranlage zurückgesetzt
- Gliederung des Erdgeschosses
- Materialien im Erdgeschoss

Ziel
- Umbau des Erdgeschosses

Neubau

Störungen

Ziel
- keine Änderungen

Neubau

Störungen

Ziel
- Umbau der Schaufensterfassade

Wert
- Proportion und Gliederung der Fassade erhalten

Störungen
- keine

Ziel
- Erhaltung im Ganzen

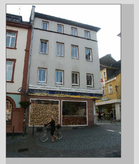

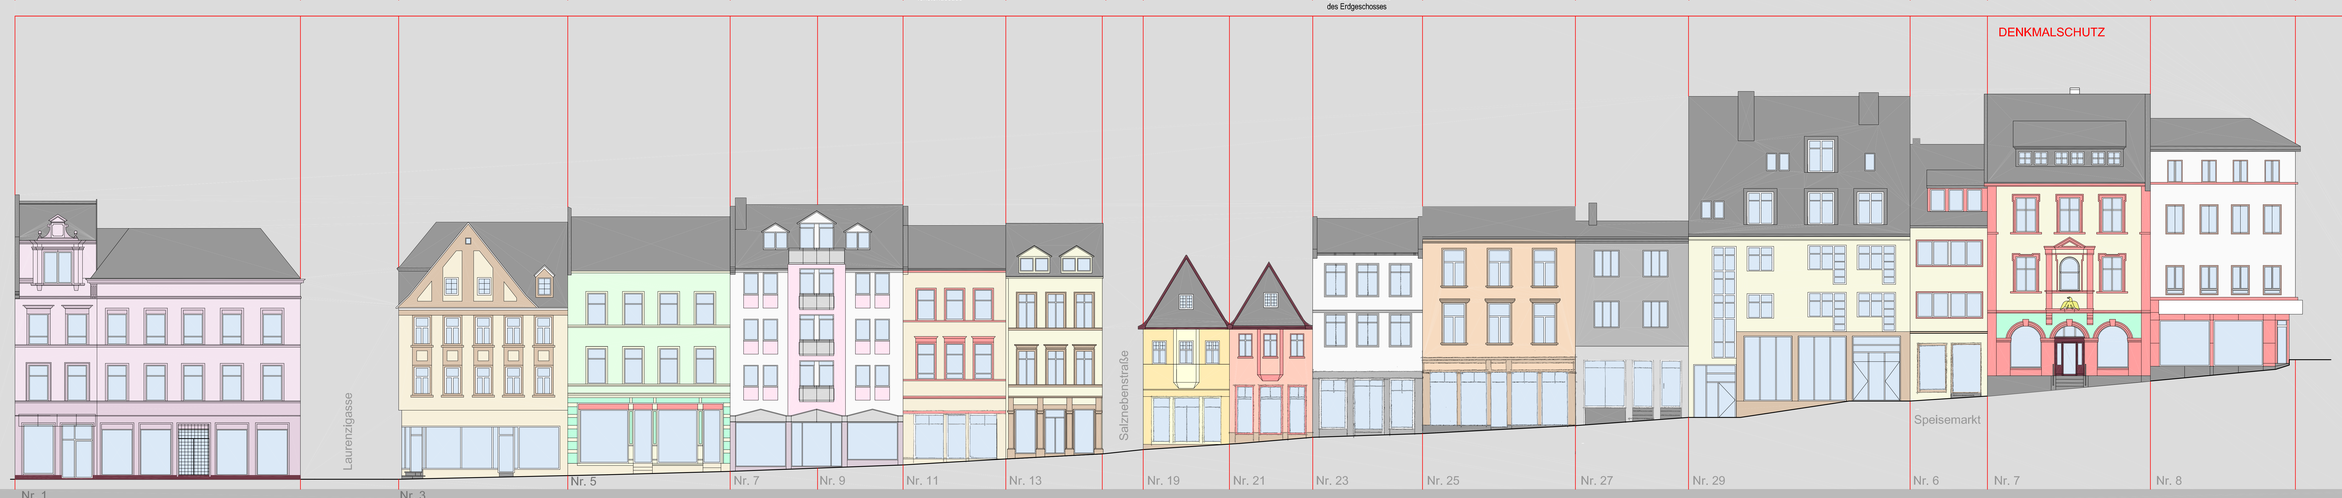

FASSADENABWICKLUNG GESTALTUNGSVORSCHLAG - OSTSEITE -

ZIELVORSTELLUNG

09/2007 bey

STADTPLANUNG * LANDSCHAFTSPLANUNG
DIPL. ING. FRANK BACHTLER DIPL
DIPL. ING. FRANK SCHUBERT DIPL
DIPL. ING. HERMUT JAKOBS DIPL
DIPL. ING. ARCHITEKTEN STADTPLANER
BRÜCKENSTRASSE 5
67655 KAISERSLAUTERN
TEL.07131. 24311-0 FAX
TEL.07131. 24311-30 E-MAIL
EMAIL: bauer@bbs-kl.de
www.bbs-kl.de

BACHTLER BÖHME + PARTNER